


DVORANA

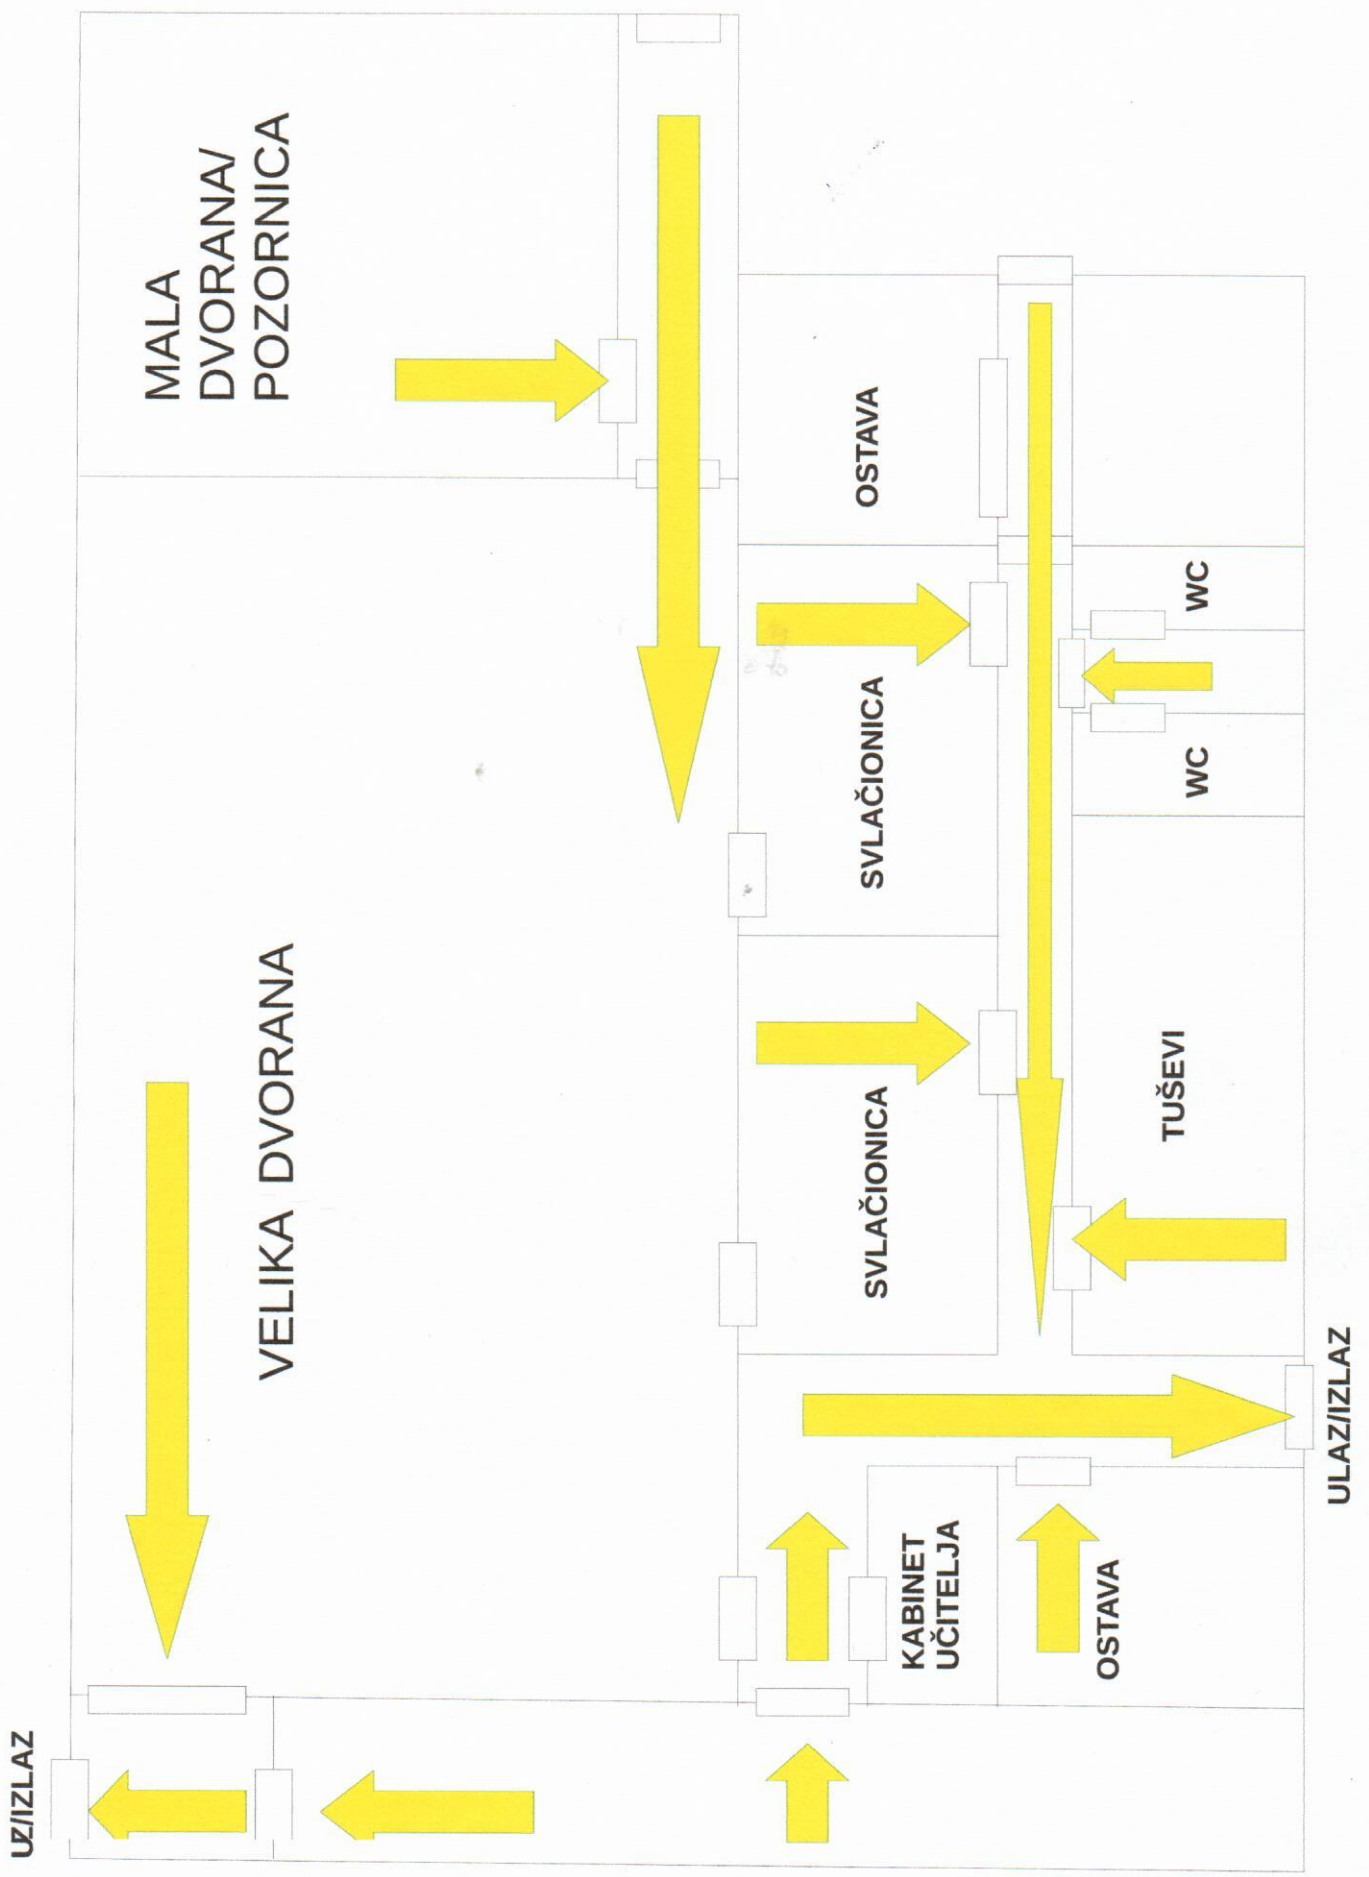

MALA  
DVORANA/  
POZORNICI

VELIKA DVORANA

OSTAVA

SVLAČIONICA

WC

WC

SVLAČIONICA

TUŠEVI

KABINET  
UČITELJA

OSTAVA

ULAZ/IZLAZ

ULAZ/IZLAZ